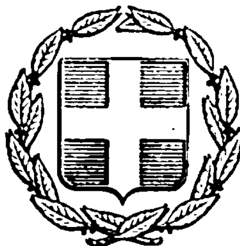


ΕΦΗΜΕΡΙΣ ΤΗΣ ΚΥΒΕΡΝΗΣΕΩΣ
ΤΗΣ ΕΛΛΗΝΙΚΗΣ ΔΗΜΟΚΡΑΤΙΑΣ

ΕΝ ΑΘΗΝΑΙΣ ΤΗι 16 ΑΠΡΙΛΙΟΥ 1977 | ΤΕΥΧΟΣ ΤΕΤΑΡΤΟΝ | ΑΡΙΘΜΟΣ ΦΥΛΛΟΥ 113

ΠΕΡΙΕΧΟΜΕΝΑ

ΑΠΑΛΛΟΤΡΙΩΣΕΙΣ

ΑΠΟΦΑΣΕΙΣ

ΑΝΑΚΟΙΝΩΣΕΙΣ

ΠΟΛΕΟΔΟΜΙΑ

ΑΠΟΦΑΣΕΙΣ

ΑΝΑΚΟΙΝΩΣΕΙΣ

ΑΠΑΛΛΟΤΡΙΩΣΕΙΣ

ΑΠΟΦΑΣΕΙΣ

Ἀριθ. Ζ/475 (1)

Περὶ κηρύξεως ὡς ἀναδασωτέας καταστραφείσης ἐκ πυρκαϊᾶς ἐκτάσεως τοῦ ἰδιωτικοῦ δάσους 'Αγιαννάκου καὶ διακατεχομένου δάσους Ροβιῶν—Παπαδοπούλου περιφερείας Κοινότητος Ροβιῶν, Ν. Εὐβοίας.

Ο ΝΟΜΑΡΧΗΣ ΕΥΒΟΙΑΣ

Ἔχοντες ὑπ' ὄψει:

1. Τὰς κειμένας διατάξεις τῶν ἄρθρων 84 καὶ 117 τοῦ
2. Τὰς κειμένας διατάξεις τῶν ἄρθρων 188 καὶ 191 τοῦ Ν.Δ. 86/1969 «περὶ Δασικοῦ Κώδικος».
3. Τὰς ἐγκυκλίους διαταγὰς τοῦ Ὑπουργείου Γεωργίας ὑπ' ἀριθ. α) 5684/499/εγκ. 48/11.7.71 «περὶ προϋποθέσεων καὶ ἀναδασώσεων. β) 88864/7483/εγκ. 104/1.10.1975 καὶ 114812/2046/εγκ. 154/24.12.1976 «περὶ ἐφαρμογῆς διατάξεων ἀφορωσῶν ἀναδασωτέας ἐκτάσεις», γ) 10582/539/13.2.76 περὶ διευκρινήσεων ἐπὶ τῆς ἐφαρμογῆς τῆς ὑπ' ἀριθ. 114812/2946/εγκ. 154/24.12.75 διαταγῆς».
4. Τὴν δι' ὑπ' ἀριθ. Η6/3440/19.8.1976 ἀναφορᾶς τοῦ Δασαρχείου Λίμνης ὑποβληθεῖσαν πρότασιν περὶ κηρύξεως ὡς ἀναδασωτέας καταστραφείσης ἐκ πυρκαϊᾶς ἐκτάσεως 1.165 στρεμμάτων τοῦ ἰδιωτικοῦ δάσους 'Αγιαννάκου καὶ διακατεχομένου δάσους Ροβιῶν — Παπαδοπούλου, ὡς καὶ τὴν ὑπ' ἀριθ. Η6/5086/7.1.77 συμπληρωματικὴν ἀναφορὰν τοῦ ἰδίου Δασαρχείου.
5. Τὴν ὑπ' ἀριθ. 1/16.2.77 γνωμοδότησιν τῆς Φιλοδασικῆς Ἐπιτροπῆς Χαλκίδος, ἀποφασίζομεν:

Κηρύσσομεν ὡς ἀναδασωτέαν τὴν ἐκ 1165 στρεμμάτων ἔκτασιν τοῦ ἰδιωτικοῦ δάσους 'Αγιαννάκου (277 στρεμ.) καὶ διακατεχομένου δάσους Ροβιῶν — Παπαδοπούλου (88 στρεμ.) εἰς θέσιν «Στέρνα» κλπ. τῆς περιφερείας τῆς Κοινότητος Ροβιῶν τοῦ Ν. Εὐβοίας, ἡ ὁποία ἐκαλύπτετο ὑπὸ δάσους χαλεπίου πεύκης μετ' ἀειφύλλων πλατυφύλλων καταστραφέντος κατὰ τὴν ἐπισυμβᾶσαν πυρκαϊὰν τῆς 22.7.70.


Ἡ ἔκτασις αὕτη ἐμφαίνεται ὑπὸ τὰ στοιχεῖα ΑΒΝΜΛΚΙΘΕΖΗΑ καὶ ΝΓΔΕΘΙΚΑΜΝ εἰς τὸ συνημμένον ἀπόσπασμα χάρτου ὑπὸ κλίμακα 1:20.000, ὅπερ ἀποτελεῖ ἀναπόσπαστον μέρος τῆς παρούσης.

Ἐντὸς τῆς ὁριογραμμῆς εὑρίσκονται καὶ ἀγροτικαὶ ἐκτάσεις συνολικοῦ ἐμβαδοῦ 95 στρεμμάτων ἐξαιρεθεῖσαι τῆς ἀναδασώσεως.

Ἡ παροῦσα δημοσιευθήτω διὰ τῆς Ἐφημερίδος τῆς Κυβερνήσεως.

Ἐν Χαλκίδι τῇ 24 Φεβρουαρίου 1975

Ὁ Νομάρχης
ΘΕΟΦΡ. ΠΙΜΠΛΗΣ

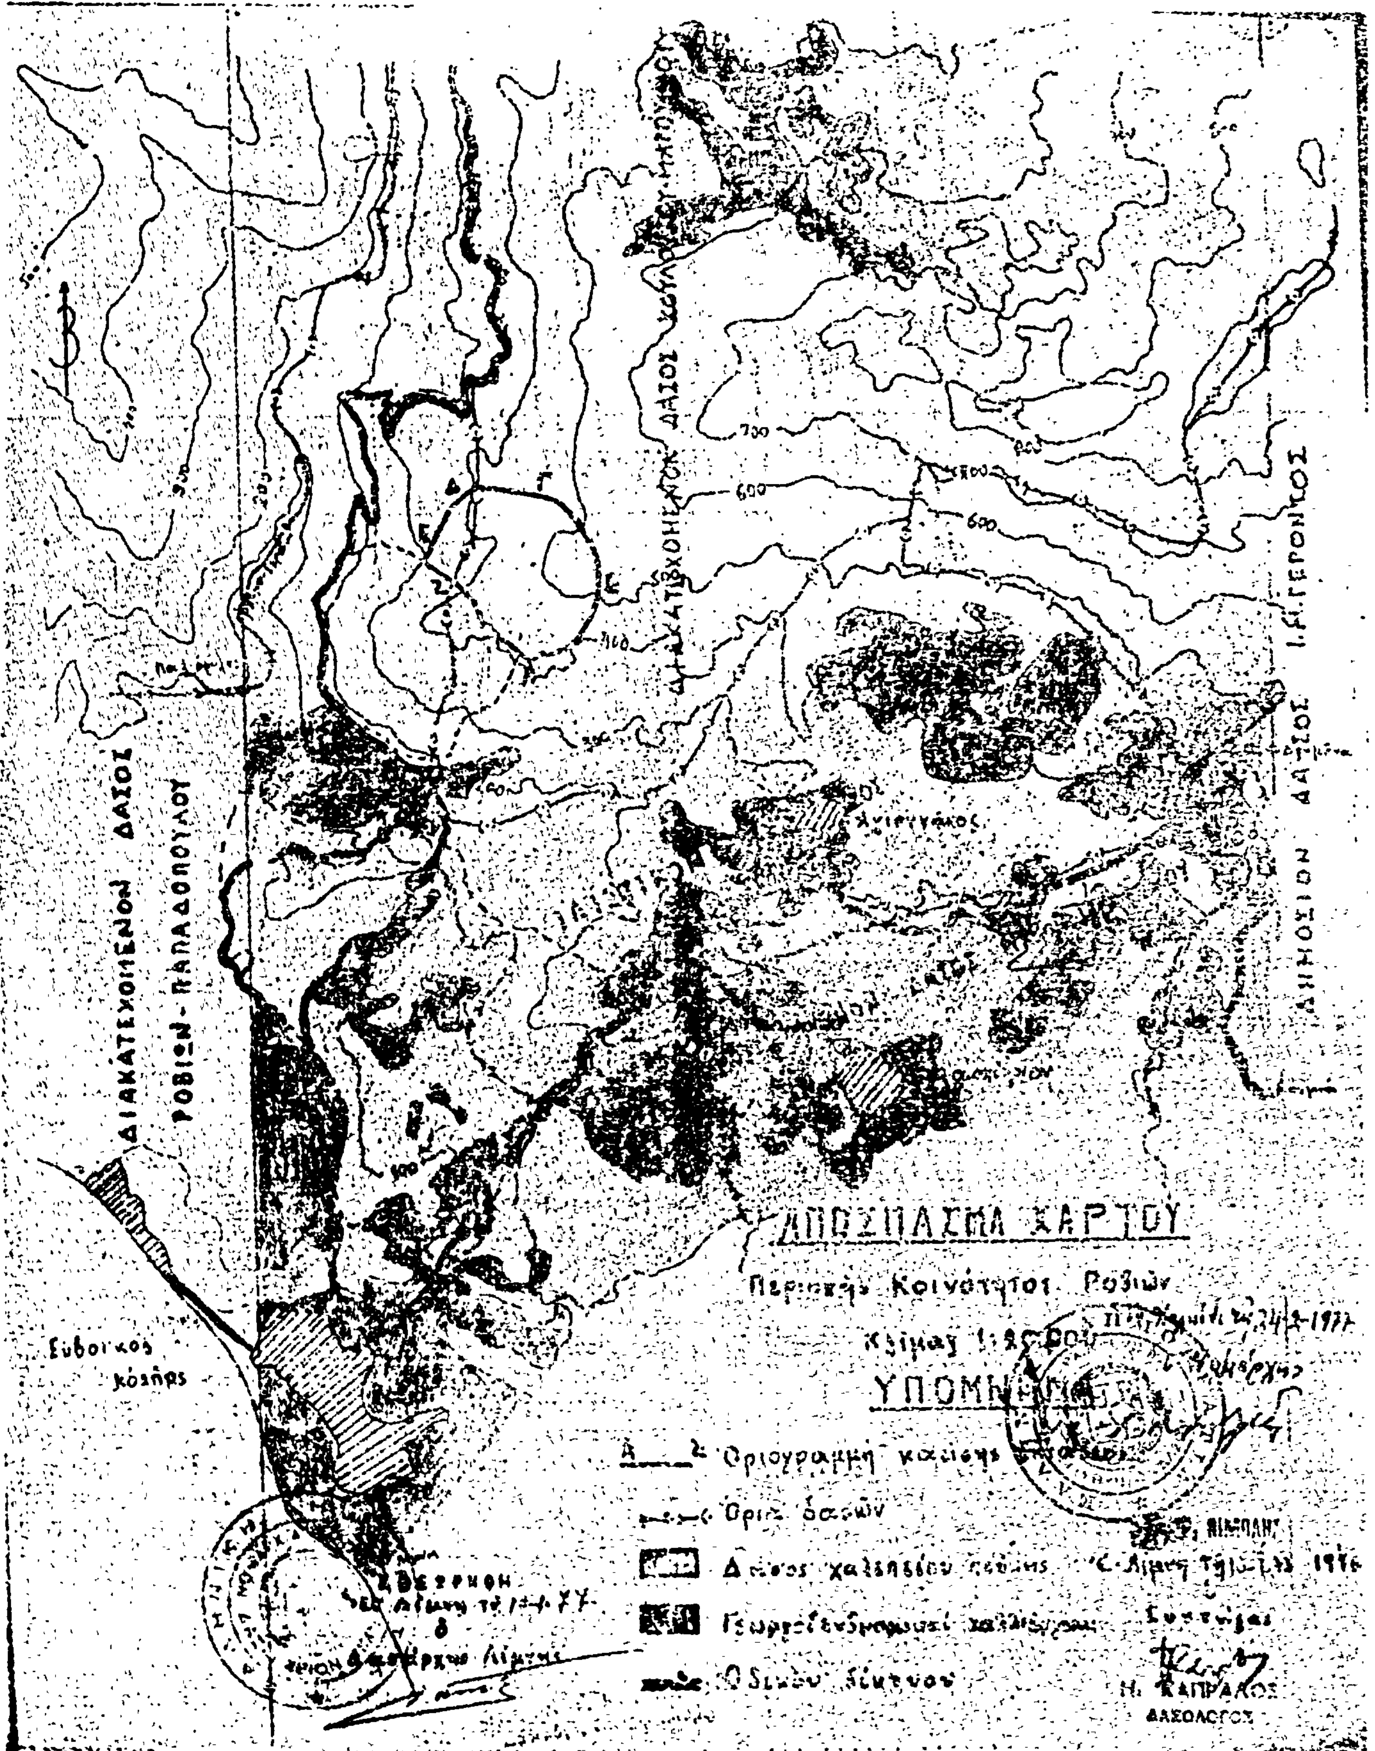
ΑΠΟΣΠΑΣΜΑ ΧΑΡΤΟΥ
Περιοχής Κοινότητος Ροβιών
ΥΠΟΜΝΗΜΑ
Οριογραμμή
Ορια δασών
Συντάξας
ΔΑΣΟΛΟΓΟΣ
ΔΙΑΚΑΤΕΧΟΜΕΝΟΝ ΔΑΣΟΣ
ΡΟΒΙΩΝ - ΠΑΠΑΔΟΠΟΥΛΟΥ
ΔΗΜΟΣΙΟΝ ΔΑΣΟΣ
Ευβοϊκός
κόλπος
700
600
500

ΑΝΑΚΟΙΝΩΣΕΙΣ

Ἀριθ. 1749 Φ5 (2)

Περὶ εἰδοποιήσεως τῆς γενομένης παρακαταθέσεως ἀποζημιώσεως ἐξ ἀναγκαστικῆς ἀπαλλοτριώσεως ἀκινήτων πρὸς βελτίωσιν καὶ συμπλήρωσιν τῆς ἐθνικῆς ὁδοῦ Νέας Χαλκηδόνος — Κατερίνης.

Ο ΥΠΟΥΡΓΟΣ ΔΗΜΟΣΙΩΝ ΕΡΓΩΝ

Ἔχοντες ὑπ' ὄψει τὰ ἄρθρα 7 καὶ 8 τοῦ ὑπ' ἀριθ. 797/1971 Ν.Δ. «περὶ ἀναγκαστικῶν ἀπαλλοτριώσεων», φέρομεν εἰς γνῶσιν τῶν κεκτημένων ἢ ἀξιούντων δικαιώματα κυριότητος ἐπὶ ἀκινήτων ἀπαλλοτριωθέντων ἀναγκαστικῶς δυνάμει τῆς ὑπ' ἀριθ. Δ. 10269/6637/73 κοινῆς ἀποφάσεως τῶν Ὑπουργῶν Οἰκονομικῶν καὶ Δημοσίων Ἔργων ΦΕΚ 270/1973 τ. Δ') διὰ τὴν βελτίωσιν καὶ συμπλήρωσιν τῆς ἐθνικῆς ὁδοῦ Νέας Χαλκηδόνος—Κατερίνης, ὡς καὶ τῶν τυχὸν ἐπὶ τῶν ἀκινήτων τούτων ἐγγεγραμμένων ἐνυποθήκων ἢ κατασχόντων δανειστῶν ἢ τρίτων ἐν γένει διεκδικητῶν ὅτι ἡ ἀποζημίωσις αὐτῶν ὡς καὶ τῶν κατὰ τὸν κτηματολογικὸν πίνακα ἐπικειμένων αὐτοῖς, καθορισθεῖσα διὰ τῆς ὑπ' ἀριθ. 96/75 καὶ 148/76 ἀποφάσεων τοῦ Μονομελοῦς Πρωτοδικείου Κατερίνης, παρακατετέθη εἰς τὸ Ὑποκ/μα Θεσσαλονίκης, Ταμεῖον Παρακαταθηκῶν καὶ Δανείων, ἐκδοθέντος τοῦ ὑπ' ἀριθ. 221721/12.3.77 γραμματίου συστάσεως παρακαταθήκης, συνολικοῦ ποσοῦ δραχμῶν δέκα ἐννέα χιλιάδων ἐννεακοσίων πεντήκοντα (19.950).

Ἡ ἀποζημίωσις αὕτη εἶναι ἀποδοτέα εἰς τοὺς κατὰ Νόμον ἀναγνωρισθησομένους δικαιούχους αὐτῆς.

Ἡ παροῦσα δημοσιευθήτω διὰ τῆς Ἐφημερίδος τῆς Κυβερνήσεως.

Ἐν Ἀθήναις τῇ 28 Μαρτίου 1977

Ἐντολῇ Ὑπουργοῦ
Ὁ Διευθυντὴς καὶ ἀ.α.
Α. ΚΑΠΛΑΝΙΔΟΥ

Ἀριθ. 1748 Φ9 (3)

Περὶ εἰδοποιήσεως τῆς γενομένης παρακαταθέσεως ἀποζημιώσεως ἐξ ἀναγκαστικῆς ἀπαλλοτριώσεως ἀκινήτων πρὸς διάνοιξιν τῆς ἐσωτερικῆς περιφερειακῆς ἀρτηρίας Θεσσαλονίκης.

Ο ΥΠΟΥΡΓΟΣ ΔΗΜΟΣΙΩΝ ΕΡΓΩΝ

Ἔχοντες ὑπ' ὄψει τὰ ἄρθρα 7 καὶ 8 τοῦ ὑπ' ἀριθ. 797/1971 Ν.Δ. «περὶ ἀναγκαστικῶν ἀπαλλοτριώσεων», φέρομεν εἰς γνῶσιν τῶν κεκτημένων ἢ ἀξιούντων δικαιώματα κυριότητος ἐπὶ ἀκινήτων ἀπαλλοτριωθέντων ἀναγκαστικῶς δυνάμει τῆς ὑπ' ἀριθ. Δ. 2843/3256/1970 κοινῆς ἀποφάσεως τῶν Ὑπουργῶν Οἰκονομικῶν καὶ Δημοσίων Ἔργων (Φ.Ε.Κ. 170/70 τ. Δ') διὰ τὴν διάνοιξιν τῆς ἐσωτερικῆς περιφερειακῆς ἀρτηρίας Θεσσαλονίκης, ὡς καὶ τῶν τυχὸν ἐπὶ τῶν ἀκινήτων τούτων ἐγγεγραμμένων ἐνυποθήκων ἢ κατασχόντων δανειστῶν ἢ τρίτων ἐν γένει διεκδικητῶν ὅτι ἡ ἀποζημίωσις αὐτῶν ὡς καὶ τῶν κατὰ τὸν κτηματολογικὸν πίνακα ἐπικειμένων αὐτοῖς, καθορισθεῖσα διὰ τοῦ ὑπ' ἀριθ. 2268/8.6.76 πρακτικοῦ τοῦ ΝΣΚ, παρακατετέθη εἰς τὸ Ὑπ/μα Θεσσαλονίκης, Ταμεῖον Παρακαταθηκῶν καὶ Δανείων, ἐκδοθέντος τοῦ ὑπ' ἀριθ. 221609/9.3.77 γραμματίου συστάσεως παρακαταθήκης, συνολικοῦ ποσοῦ δραχμῶν πεντακοσίων ἐνενήκοντα πέντε χιλ. (595.000).

Ἡ ἀποζημίωσις αὕτη εἶναι ἀποδοτέα εἰς τοὺς κατὰ Νόμον ἀναγνωρισθησομένους δικαιούχους αὐτῆς.

Ἡ παροῦσα δημοσιευθήτω διὰ τῆς Ἐφημερίδος τῆς Κυβερνήσεως.

Ἐν Ἀθήναις τῇ 28 Μαρτίου 1977

Ἐντολῇ Ὑπουργοῦ
Ὁ Διευθυντὴς καὶ ἀ.α.
Α. ΚΑΠΛΑΝΙΔΟΥ

Ἀριθ. Κ.Γ. 67683 (4)

Περὶ εἰδοποιήσεως τῆς γενομένης συμπληρωματικῆς παρακαταθέσεως ἀποζημιώσεως ἐξ ἀναγκαστικῆς ἀπαλλοτριώσεως ἀκινήτων πρὸς στεγαστικὴν ἀποκατάστασιν τῶν ἐκ κατολισθήσεως πληγεισῶν οἰκογενειῶν τοῦ Οἰκισμοῦ Λουτροῦ—Βάλτου Ν. Αἰτωλίας καὶ Ἀκαρνανίας.

Ο ΝΟΜΑΡΧΗΣ ΑΙΤΩΛΙΑΣ ΚΑΙ ΑΚΑΡΝΑΝΙΑΣ

Ἔχοντες ὑπ' ὄψει τὰ ἄρθρα 7 καὶ 8 τοῦ Ν.Δ. 797/71 «περὶ ἀναγκαστικῶν ἀπαλλοτριώσεων» φέρομεν εἰς γνῶσιν τῶν κάτωθι ἀναφερομένων.

α) Τῶν κεκτημένων ἢ ἀξιούντων δικαιώματα κυριότητος ἐπὶ τῶν δυνάμει τῆς ὑπ' ἀριθ. Γ. 69/506/20.2.1974 κοινῆς ἀποφάσεως (ΦΕΚ 50/2.3.1974 τ. Δ') ἀναγκαστικῶς ἀπαλλοτριωθέντων ἀκινήτων πρὸς στεγαστικὴν ἀποκατάστασιν τῶν ἐκ κατολισθήσεως πληγεισῶν οἰκογενειῶν τοῦ Οἰκισμοῦ Λουτροῦ—Βάλτου κειμένων εἰς θέσιν «Λουτρὸν—Βάλτου».

β) Τῶν τυχὸν ἐπὶ τῶν ἀκινήτων τούτων ἐγγεγραμμένων ἐνυποθήκων ἢ κατασχόντων δανειστῶν ἢ τρίτων διεκδικητῶν, ὅτι ἡ δυνάμει τῆς ὑπ' ἀριθ. 439/1975 ἀποφάσεως Ἐφετείου Πατρῶν καθορισθεῖσα προσωρινὴ ἀποζημίωσις, δι' ἅπαντα τὰ ἀκίνητα μετὰ τῶν ἐπικειμένων, ὡς ταῦτα εἰκονίζονται εἰς τὸ οἰκεῖον κτηματολογικὸν διάγραμμα καὶ τὸν σχετικὸν κτηματολογικὸν πίνακα, κατετέθη εἰς τὸ Ταμεῖον Παρακαταθηκῶν καὶ Δανείων, ἐκδοθέντος πρὸς τοῦτο τοῦ ὑπ' ἀριθ. 11810/22.3.1977 γραμματίου συστάσεως παρακαταθήκης παρὰ τοῦ Γραφείου Ἀμφιλοχίας διὰ συνολικὸν ποσὸν δραχμῶν τριακοσίων ἐνενήκοντα τεσσάρων χιλιάδων ὀκτακοσίων πεντήκοντα ἑπτὰ (394.857).

Ἡ ἀποζημίωσις αὕτη εἶναι ἀποδοτέα εἰς τοὺς κατὰ νόμον δικαιούχους.

Ἡ παροῦσα δημοσιευθήτω διὰ τῆς Ἐφημερίδος τῆς Κυβερνήσεως.

Ἐν Μεσολογγίῳ τῇ 29 Μαρτίου 1977

Ὁ Νομάρχης
ΘΑΝΟΣ ΧΑΜΠΙΠΗΣ

Ἀριθ. 2135 (5)

Περὶ εἰδοποιήσεως καταθέσεως πού ἔχει γίνει γιὰ τὴν ἀποζημίωση ἀκινήτων τὰ ὁποῖα ἔχουν ἀπαλλοτριωθεῖ γιὰ τὴν ἐπέκταση τοῦ Α/Δ Καστελλίου καὶ κατασκευὴ ὁδοῦ ποὺ συνδέει τὸ Ἀεροδρόμιο μὲ τὶς ἐγκαταστάσεις καταυλισμοῦ.

Ο ΝΟΜΑΡΧΗΣ ΗΡΑΚΛΕΙΟΥ

1. Ἔχοντας ὑπόψη τὰ ἄρθρα 7 καὶ 8 τοῦ Ν.Δ. 797/1971 γιὰ τὶς ἀναγκαστικὲς ἀπαλλοτριώσεις γνωρίζουμε στοὺς ἑξῆς ἀναφερομένους:

α) Αὐτοὺς ποὺ ἔχουν ἀποκτήσει ἢ ποὺ ἀξιώνουν δικαιώματα γιὰ ἀκίνητα ἐκτάσεως 7.030 Μ2 ποὺ ἔχουν ἀπαλλοτριωθεῖ σύμφωνα μὲ τὴν Α. 26100/8287/25.5.1975 κοινὴ ὑπουργικὴ ἀπόφαση τῶν Ὑπουργῶν Ἐθνικῆς Ἀμύνης καὶ Οἰκονομικῶν ποὺ δημοσιεύτηκε στὸ 131/10.6.1975 Φ.Ε.Κ. τ. Δ' γιὰ τὴν ἐπέκταση τοῦ Ἀεροδρομίου Καστελλίου καὶ κατασκευὴ ὁδοῦ ποὺ συνδέει τὸ Ἀεροδρόμιο μὲ τὶς ἐγκαταστάσεις καταυλισμοῦ.

β) Τῶν τυχὸν ἐνυποθήκων δανειστῶν ποὺ ἔχουν γραφεῖ γιὰ τὰ ἀκίνητα αὐτὰ ἢ τῶν δανειστῶν ποὺ τὰ ἔχουν κατάσχει ἢ τρίτων γενικὰ ποὺ τὰ διεκδικοῦν ὅτι σύμφωνα μὲ τὴν 666/1976 ἀπόφαση τοῦ Μονομελοῦς Πρωτοδικείου Ἡρακλείου ἡ τιμὴ ποὺ καθορίστηκε γιὰ ὅλα τὰ ἀκίνητα ὅπως εἰκονίζονται στοὺς σχετικοὺς κτηματολογικοὺς πίνακες καὶ διαγράμματα κατατέθηκε στὸ Ταμεῖο Παρακαταθηκῶν καὶ Δανείων καὶ ἐκδόθηκε γι' αὐτὸ τὸ 1370/26.1.1977 Γραμμάτιο Συστάσεως Παρακαταθήκης ἀπὸ τὸ Γραφεῖο Παρακαταθηκῶν Καστελλίου Πεδιάδος, γιὰ συνολικὸ ποσὸ «πέντε ἑκατομμυρίων ἐννιακοσίων μίας χιλιάδων ἑξακοσίων ἑβδομήκοντα ὀκτὼ δραχμῶν (5.901.678).

2. Ἡ ἀποζημίωση αὐτὴ πρέπει νὰ δοθεῖ στοὺς δικαιούχους σύμφωνα μὲ τὸν Νόμο.

Ἡ ἀπόφαση αὐτὴ νὰ δημοσιευθεῖ στὴν Ἐφημερίδα τῆς Κυβερνήσεως.

Ἡράκλειο, 7 Φεβρουαρίου 1977

Ὁ Νομάρχης
ΑΘΑΝΑΣΙΟΣ ΚΡΑΓΚΟΥΝΙΔΗΣ

ΠΟΛΕΟΔΟΜΙΑ

ΑΠΟΦΑΣΕΙΣ

Ἀριθ. Η.1462 (6)

Περὶ καθορισμοῦ ὁρίων Οἰκισμοῦ Ἁγίου Γεωργίου Βοιῶν Ἐπαρχίας Ἐπιδαύρου Λιμηρᾶς. Νομοῦ Λακωνίας.

Ο ΝΟΜΑΡΧΗΣ ΛΑΚΩΝΙΑΣ

Ἔχοντας ὑπόψη:

1) Τὴν ἀπὸ 20.9.1976 ἔκθεση περὶ καθορισμοῦ τῶν ὁρίων Ἁγίου Γεωργίου Βοιῶν καὶ τὸ σκαρίφημα ποὺ συνοδεύει αὐτὴ καὶ ἔχει συνταχθεῖ ἀπὸ τὴν ἁρμόδια ἐπιτροπὴ καὶ θεωρηθεῖ ἀπὸ τὸν Δ/ντὴ Τεχνικῶν Ὑπηρεσιῶν Νομοῦ Λακωνίας.

2) Τὴν εἰσήγηση τοῦ Περ/κοῦ Συμβουλίου Δημ. Ἔργων Ν. Λακωνίας (Πρακτικὸ 4ο θέμα 1ο).

3) Τὴν ἀπόφασή μας μὲ ἀριθμὸ Η. 315/16.2.1976.

4) Τὴν ἀπόφαση τοῦ Ὑπουργείου Δημ. Ἔργων μὲ ἀριθμὸ 35400/6.12.1975 περὶ τοῦ τρόπου καθορισμοῦ τῶν ὁρίων Οἰκισμοῦ πρὸ τοῦ 1923 στερουμένου σχεδίου ρυμοτομίας, ἀποφασίζουμε:

Ἐγκρίνουμε τὸν καθορισμὸ τῶν ὁρίων Οἰκισμοῦ Ἁγίου Γεωργίου Βοιῶν ποὺ ἔχουν καθορισθεῖ μὲ τὴν ἀπὸ 20.9.1976 ἔκθεση καὶ ἔχουν συνταχθεῖ ἀπὸ τὴν ἁρμόδια ἐπιτροπὴ σύμφωνα μὲ τὴν ἀπόφαση τοῦ Ὑπουργείου Δημ. Ἔργων μὲ ἀριθμὸ Ε. 35400/6.12.1975 καὶ ἔχει θεωρηθεῖ ἀπὸ τὸν Δ/ντὴ Τεχν. Ὑπηρεσιῶν Ν. Λακωνίας.

Ἡ ἀπόφαση αὐτὴ μαζὶ μὲ τὴν ἀπὸ 20.9.1976 ἔκθεση καὶ σκαρίφημα τῆς ἐπιτροπῆς νὰ δημοσιευθεῖ στὴν Ἐφημερίδα τῆς Κυβερνήσεως.

Σπάρτη, 10 Μαρτίου 1977

Ὁ Νομάρχης
Β. ΜΑΝΤΖΩΡΗΣ

ΕΚΘΕΣΙΣ

Καθορισμοῦ τῶν ὁρίων τοῦ Οἰκισμοῦ Ἁγίου Γεωργίου Βοιῶν Ἐπαρχίας Ἐπιδαύρου Λιμηρᾶς.

Οἱ ὑπογεγραμμένοι α) Γ. Βρουστούρης, Τοπογράφος Μηχανικὸς ἐπὶ συμβάσει, β) Αἰκ. Δελλαπόρτα, Ἐργοδηγὸς ἐπὶ 7ῳ β., παρὰ τῇ Δ/νσει Τεχνικῶν Ὑπηρεσιῶν Νομοῦ Λακωνίας καὶ γ) Ἰωάννης Ἀνδρ. Μαυρομμάτης, Πρόεδρος τῆς Κοινότητος Ἁγίου Γεωργίου Βοιῶν Λακωνίας, ἐντεταλμένοι ὑπὸ τῆς Ὑπηρεσίας μας διὰ τὸν καθορισμὸν τῶν ὁρίων τοῦ ἐν ἐπικεφαλίδι Οἰκισμοῦ διὰ τῆς ὑπ' ἀριθ. Η. 315/16.2.1976 ἀποφάσεως τοῦ Νομάρχου Λακωνίας.

Ἔχοντες ὑπ' ὄψιν τὴν ὑπ' ἀριθ. 35400/6.12.1975 ἀπόφασιν τοῦ Ὑφυπουργοῦ Δημ. Ἔργων, δι' ἧς καταργοῦνται ἡ ὑπ' ἀριθ. 44130/1939 ἀπόφασις τοῦ τέως Ὑπουργείου Συγκοινωνίας (Γεν. Δ/νσις Δημ. Ἔργων Δ/νσις Σχεδίων Πόλεως) καὶ ὑπ' ἀριθ. Ε. 22314/29.7.1964 ἀπόφασις Ὑφυπουργοῦ Δημ. Ἔργων, κατόπιν ἐπιτοπίου ἐξετάσεως τὴν 29.6.1976, καθορίζομεν ὡς ὅρια τοῦ ὑπ' ὄψιν Οἰκισμοῦ τὴν ἐπὶ τοῦ συνημμένου σκαριφήματος γραμμὴν ὑπὸ τὰ στοιχεῖα Α.Β.Γ.Δ.Ε.Ζ. Η.Θ.Ι.Κ.Λ.Μ.Ν.Ξ.Ο.Π.Ρ.Α.

Σημεῖον Α εἰς ἀπόστασιν 50 μ. ἀπὸ τῆς Β.Α. γωνίας Ἐργοστασ. Φάβα Γεωργίου.

Σημεῖον Β εἰς ἀπόστασιν 50 μ. ἀπὸ τῆς Β.Δ. γωνίας οἰκίας Παν. Παπούλη.

Σημεῖον Γ εἰς ἀπόστασιν 50 μ. ἀπὸ τῆς Β.Δ. γωνίας οἰκίας Παν. Λαμπράκη.

Σημεῖον Δ εἰς ἀπόστασιν 50 μ. ἀπὸ τῆς Β.Α. γωνίας οἰκίας Ζαχ. Κουντουρόγιαννη.

Σημεῖον Ε εἰς ἀπόστασιν 50 μ. ἀπὸ τῆς Β.Α. γωνίας οἰκίας Δημ. Παπούλη.

Σημεῖον Ζ εἰς ἀπόστασιν 50 μ. ἀπὸ τῆς Β.Δ. γωνίας οἰκίας Κωνσταντινάκου Βασιλείου.

Σημεῖον Η εἰς ἀπόστασιν 50 μ. ἀπὸ τῆς Β.Α. γωνίας οἰκίας Κουντουρόγιαννη Γεωργίου.

Σημεῖον Θ εἰς ἀπόστασιν 50 μ. ἀπὸ τῆς Β.Δ. γωνίας οἰκίας Τσέγκα Ἀντωνίου.

Σημεῖον Ι εἰς ἀπόστασιν 50 μ. ἀπὸ τῆς Β.Α. γωνίας οἰκίας Δρακάκη Ἀντωνίου.

Σημεῖον Κ εἰς ἀπόστασιν 80 μ. Νοτίως τῆς οἰκίας Δρακάκη Ἀντωνίου.

Σημεῖον Λ εἰς ἀπόστασιν 50 μ. ἀπὸ τῆς Ν.Α. γωνίας οἰκίας Μέντη Ἀνδρέου.

Σημεῖον Μ εἰς ἀπόστασιν 50 μ. ἀπὸ τῆς Ν.Α. γωνίας οἰκίας Μαυρομμάτη Ἰωάννου.

Σημεῖον Ν εἰς ἀπόστασιν 50 μ. ἀπὸ τῆς Ν.Α. γωνίας οἰκίας Κωνσταντινάκου Γεωργίου.

Σημεῖον Ξ εἰς ἀπόστασιν 50 μ. ἀπὸ τῆς Ν.Α. γωνίας οἰκίας Παπούλη Διονυσίου.

Σημεῖον Ο εἰς ἀπόστασιν 50 μ. ἀπὸ τῆς Ν.Α. γωνίας οἰκίας Μακρῆ Ἰωάννου.

Σημεῖον Π εἰς ἀπόστασιν 50 μ. ἀπὸ τῆς Β.Δ. γωνίας οἰκίας Σωτήρη Γεωργίου.

Σημεῖον Ρ εἰς ἀπόστασιν 50 μ. ἀπὸ τῆς Ν.Δ. γωνίας οἰκίας Κουντουρόγιαννη Ἀντωνίου.

Ἐφ' ᾧ συνετάγη ἡ παροῦσα ἔκθεσις εἰς πενταπλοῦν ἐν ἀντίτυπον αὐτῆς ὑποβάλλεται εἰς τὸν Νομάρχην Λακωνίας καὶ ἕνα εἰς τὴν οἰκείαν Κοινότητα.

Ἐν Σπάρτῃ τῇ 20 Σεπτεμβρίου 1976

Ἡ Ἐπιτροπή
Γ. ΒΡΟΥΣΤΟΥΡΗΣ, ΑΙΚ. ΔΕΛΛΑΠΟΡΤΑ
ΙΩΑΝΝΗΣ ΜΑΥΡΟΜΜΑΤΗΣ

ΣΚΑΡΙΦΗΜΑ ΕΜΦΑΙΝΟΝ ΤΑ ΟΡΙΑ
ΤΟΥ ΟΙΚΙΣΜΟΥ ΑΓΙΟΥ ΓΕΩΡΓΙΟΥ
ΤΗΣ ΚΟΙΝΟΤΗΤΟΣ ΑΓΙΟΥ ΓΕΩΡΓΙΟΥ ΒΟΙΩΝ.
Βάσει της από 19/76 Τεχνικής Εκθέσεως
Τά όρια καθορίζονται υπό της γραμμής
Α-Β-Γ-Δ-Ε-Ζ-Η-Θ-Ι-Κ-Λ-Μ-Ν-Ξ-Ο-Π-Ρ-Α.

Πρός Σκαφιδάκια

Πρός Νεάπολιν

Πρός Πιάρι

Πρός Βιγκλάφια



Εν Σπάρτη τη 20.4.76
Η Επιτροπή
1)
2)
3)

Ἀριθ. 538 (7)

Περὶ χαρακτηρισμοῦ χώρου στὸν Οἰκισμὸ Ἄγρα Ν. Πέλλης σὰν χώρου γιὰ ἀνέγερση νηπιοτροφείου.

Ο ΝΟΜΑΡΧΗΣ ΠΕΛΛΗΣ

Ἔχοντας ὑπόψη:

1. Τὶς διατάξεις τοῦ ἀπὸ 17.7.1923 Ν.Δ. «περὶ σχεδίων πόλεων κλπ.» ὅπως τροποποιήθηκαν καὶ συμπληρώθηκαν μεταγενέστερα.

2. Τὶς διατάξεις τῶν ἄρθρων 18, 19, 20, 21 καὶ 22 τοῦ II Κεφαλαίου τοῦ ἀπὸ 3.4.1929 Δ/τος «περὶ Γενικοῦ Οἰκοδομικοῦ Κανονισμοῦ τοῦ Κράτους» ὅπως τροποποιήθηκαν καὶ συμπληρώθηκαν μεταγενέστερα.

3. Τὶς διατάξεις τοῦ 1018/71 Ν.Δ. «περὶ τροποποιήσεως τοῦ Α.Ν. 314/1968 «περὶ παροχῆς εἰς τὸν Ὑπουργὸν Βορείου Ἑλλάδος καὶ τοὺς Νομάρχας ἁρμοδιότητος ἐπὶ θεμάτων ἐγκρίσεως ἐπεκτάσεως ἢ τροποποιήσεως σχεδίων πόλεων καὶ κωμῶν» καὶ τὸ γεγονὸς ὅτι ὁ οἰκισμὸς Ἄγρα ἔχει λιγώτερους ἀπὸ 5.000 κατοίκους.

4. Τὶς διατάξεις τοῦ 8/9.6.1977 Ν.Δ. «περὶ Γενικοῦ Οἰκοδομικοῦ Κανονισμοῦ».

Καὶ σύμφωνα μέ:

1. Τὴ 18/1976 ἀπόφαση τοῦ Κοινοτικοῦ Συμβουλίου Ἄγρα.

2. Τὴν 83/3.12.1976 πράξη γνωμοδοτήσεως τοῦ Περιφερειακοῦ Συμβουλίου Δημ. Ἔργων, ἀποφασίζουμε:

Ἐγκρίνουμε τὸ χαρακτηρισμὸ χώρου στὴν Κοινότητα Ἄγρα, ὡς χώρου γιὰ ἀνέγερση νηπιοτροφείου ὅπως φαίνεται στὸ διάγραμμα ποὺ συνοδεύει τὴν ἀπόφαση αὐτὴ μὲ στοιχεῖα Α—Β—Γ—Δ—Ε—Ζ—Η—Θ—Α θεωρημένο ἀπὸ τὸν Προϊστάμενο τῆς ΔΤΥΝ Πέλλης μὲ κλίμακα 1:200 καὶ ἡμερομηνία θεωρήσεως 10.2.1977.

Ἡ ἀπόφαση αὐτὴ νὰ δημοσιευθεῖ στὴν Ἐφημερίδα τῆς Κυβερνήσεως.

Ἔδεσσα, 10 Φεβρουαρίου 1977

Ὁ Νομάρχης
ΚΩΝ. ΚΙΟΥΠΚΙΟΛΗΣ

ΑΡΙΘΜΟΣ ΠΡΑΞΗΣ 538

Έδεσσα 10 Φεβρουαρίου

Ο Προϊστάμενος Δ.Τ.Υ.Ν. Πέλλης



ΧΩΡΟΣ ΓΙΑ ΤΗΝ ΑΝΕΓΕΡΣΗ ΕΘΝΙΚΟΥ ΑΓΡΟΤΙΚΟΥ ΠΑΙΔΙΚΟΥ ΣΤΑΘΜΟΥ ΑΓΡΑ.

Β

ΚΟΙΝΟΤΙΚΗ ΟΔΟΣ

Έδεσσα 10 Φεβρουαρίου 1974

Η Συντάξασα

ΘΕΩΡΗΘΗ

Ο Προϊστάμενος Δ.Τ.Υ.Ν. Πέλλης

ΑΝΑΚΟΙΝΩΣΕΙΣ

Ἀριθ. Α.1727/43β (8)

Περὶ εἰδοποιήσεως τῆς γενομένης παρακαταθέσεως ἀποζημιώσεως ἀκινήτων ρυμοτομουμένων ἀπὸ τὸ ἐγκεκριμένο πολεοδομικὸ σχέδιο πρωτευούσης γιὰ τὴν διάνοιξη τῆς ὁδοῦ Καυτατζόγλου μεταξὺ τῶν ὁδῶν Δημ. Ράλλη - Ἰωνίας καὶ Ἀχαρνῶν.

Ο ΥΠΟΥΡΓΟΣ ΔΗΜΟΣΙΩΝ ΕΡΓΩΝ

Ἔχοντας ὑπόψη τὶς διατάξεις:

α) Τοῦ Ν. Δ/τος ἀπὸ 17.7.1923 «περὶ σχεδίων πόλεων, κωμῶν καὶ συνοικισμῶν τοῦ Κράτους καὶ οἰκοδομῆς αὐτῶν» (ΦΕΚ 228/16.8.1923, τεῦχος Α').

β) Τοῦ Ν. Δ/τος 797/1971 «περὶ ἀναγκαστικῶν ἀπαλλοτριώσεων» (ΦΕΚ 1/1.1.1971, τεῦχος Α'), ἀποφασίζομεν:

Πληροφοροῦμε ὅσους ἔχουν ἢ ἀξιώνουν δικαιώματα κυριότητας καὶ τοὺς ἐνυποθήκους δανειστὲς ἢ τρίτους γενικὰ διεκδικητές, ἐπὶ ἀκινήτων ρυμοτομουμένων ἀπὸ τὸ ἐγκεκριμένο πολεοδομικὸ σχέδιο πρωτευούσης γιὰ τὴν διάνοιξη τῆς ὁδοῦ Καυτατζόγλου μεταξὺ τῶν ὁδῶν Δημητρίου Ράλλη - Ἰωνίας καὶ Ἀχαρνῶν, κατὰ τὶς ἐνδείξεις τῆς πράξεως ἀναλογισμοῦ ἀριθ. 24/1963 ὅτι, ἡ ἀποζημίωση τῶν ἀκινήτων τούτων καὶ τῶν ἐπικειμένων, ὅπως καθορίστηκε δυνάμει τῆς ἀριθ. 13367/17.10.75 καὶ 3770/21.5.76 ἀποφάσεως τοῦ Πολ/λοῦς Πρωτ. καὶ Ἐφετείου Ἀθηνῶν ἀντιστοίχως παρακατατέθηκε στὸ Ταμεῖο Παρακαταθηκῶν καὶ Δανείων Ἀθηνῶν. Γιὰ τὴν παρακατάθεση αὐτὴ ἔχει ἐκδοθεῖ τὸ ἀριθ. 449311/16.3.1977 γραμμάτιο συστάσεως παρακαταθήκης συνολικοῦ ποσοῦ δραχμῶν πεντακοσίων δέκα ἐννέα χιλιάδων (519.000) καὶ ὑπὲρ τῶν ἑξῆς προσώπων, τὰ ὁποῖα ἐμφανίζονται σὰν ἰδιοκτῆτες τῶν ρυμοτομουμένων: Σωκράτη Γεωργ. Κανετάκη, Ἄννας Κων/νου Κωνσταντινίδου καὶ Ἰωάννου Γεωργίου Κανετάκη 519.000.

Ἡ ἀποζημίωση αὐτὴ θὰ καταβληθεῖ διὰ μέσου τοῦ Ταμείου Παρακαταθηκῶν καὶ Δανείων μόνον σὲ ὅσους ἀναγνωρισθοῦν σύμφωνα μὲ τὸν νόμο, ὡς δικαιοῦχοι.

Ἡ ἀνακοίνωση αὐτὴ νὰ δημοσιευθεῖ στὴν Ἐφημερίδα τῆς Κυβερνήσεως.

Ἀθῆναι, 24 Μαρτίου 1977

Μὲ ἐντολὴ Ὑπουργοῦ
Ὁ Διευθυντὴς κ.ἀ.α.
ΑΛΕΞ. ΒΑΦΕΙΑΔΗΣ

(9)

Περὶ εἰδοποιήσεως τῆς γενομένης παρακαταθέσεως ὁρισθείσης δικαστικῶς ἀποζημιώσεως λόγῳ ἀναγκαστικῆς προσκυρώσεως ἀκινήτου ἐν Ἀθήναις.

Διὰ τῆς ὑπ' ἀριθ. 69/1976 πράξεως προσκυρώσεως καὶ ἀναλογισμοῦ ἀποζημιώσεως λόγῳ ρυμοτομίας τοῦ Γραφείου Πολεοδομίας Ἀθηνῶν, κυρωθείσης διὰ τῆς ὑπ' ἀριθ. 585196/2430 τῆς 29.11.1976 ἀποφάσεως τοῦ Ἀναπληρωτοῦ Προϊσταμένου ΥΠΔ Ἀθηνῶν, προσεκυρώθη τριγωνικὴ ἔκτασις φερομένη ἐν τῇ ἄνω πράξει ἐπ' ὀνόματι Μαγδαληνῆς χήρας Γεωργίου Κουστένη, τῆς ἐνταῦθα ἑδρευούσης Ἑταιρείας ὑπὸ τὴν ἐπωνυμίαν «Τεχνικὴ Ἑταιρεία Δ. Γιαγκούλας — Γ. Τριανταφύλλου Ε.Ε.» καὶ λοιπῶν συνιδιοκτητῶν ἐμβαδοῦ M^2 38,50 κειμένη ἐν Ἀθήναις καὶ ἐπὶ τῆς ὁδοῦ Βικάτου ἀριθ. 5 ἐμφαινομένη ἐν τῇ ἄνω πράξει καὶ τὸ συνοδεῦον ταύτην ἀπὸ 6.10.1976 τοπογραφικὸν διάγραμμα τοῦ τεχνικοῦ ὑπαλλήλου Στ. Λουκογιαννάκη ὑπὸ τὰ στοιχεῖα Β—β—Δ—Β.

Διὰ τῆς ὑπ' ἀριθ. 215/1977 ἀποφάσεως τοῦ Μονομελοῦς Πρωτοδικείου Ἀθηνῶν προσδιωρίσθη προσωρινῶς ἡ διὰ τὴν ἀνωτέρω ἔκτασιν καταβλητέα ἀποζημίωσις πρὸς δραχμὰς χιλίας τριακοσίας (1.300) κατὰ μέτρον τετραγωνικόν.

Οἱ: 1. Γεώργιος Γεράκης τοῦ Θωμᾶ καὶ τῆς Μαρίας.

2. Θάλεια σύζ. Γεωργίου Γεράκη, τὸ γένος Δημητρίου καὶ Αἰκατερίνης Βελαλῆ.

3. Νικόλαος Λυγιδάκης τοῦ Ἰωάννου καὶ τῆς Αἰκατερίνης.

4. Δέσποινα σύζ. Νικολάου Λυγιδάκη, θυγάτηρ τοῦ Λαζάρου καὶ τῆς Ἔλλης Ἀντωνιάδου.

5. Ἐλευθέριος Δούκας τοῦ Γεωργίου καὶ τῆς Παναγιώτας, ἅπαντες κάτοικοι Ἀθηνῶν, ὁδὸς Λουΐζης Ριανκοὺρ 68, κατέθεσαν ὑπὲρ τῶν εἰκαζομένων ἰδιοκτητῶν Μαγδαληνῆς Γεωργ. Κουστένη, τῆς ἐνταῦθα ἑδρευούσης Ἑταιρείας ὑπὸ τὴν ἐπωνυμίαν «Τεχνικὴ Ἑταιρεία Δ. Γιαγκούλας — Γ. Τριανταφύλλου» καὶ λοιπῶν τὴν προσδιορισθεῖσαν δυνάμει τῆς ἄνω ἀποφάσεως ἀποζημίωσιν ἐκ δραχμῶν πεντήκοντα χιλιάδων πεντήκοντα (50.050) δυνάμει τοῦ ὑπ' ἀριθ. 451183/1977 γραμματίου συστάσεως παρακαταθήκης τοῦ Ταμείου Παρακαταθηκῶν καὶ Δανείων, ὅπερ γραμμάτιον κατετέθη εἰς τὴν συμβολαιογράφον Ἀθηνῶν Μυρ. Ἠλιάδη (ὁδὸς Σοφοκλέους ἀριθ. 9) συνταχθείσης τῆς ὑπ' ἀριθ. 159/4.4.1977 πράξεώς της.

Ἤδη εἰδοποιοῦνται περὶ τῆς γενομένης καταθέσεως οἱ φερόμενοι ὡς ἰδιοκτῆται τῆς ἀνωτέρω προσκυρωθείσης ἐκτάσεως ἐκ μέτρων τετραγωνικῶν τριάκοντα ὀκτὼ καὶ 50% (38.50) καὶ δικαιοῦχοι τῆς ἀποζημιώσεως πρὸς γνῶσιν των καὶ διὰ τὰς νομίμους συνεπείας.

Ἐν Ἀθήναις τῇ 4 Ἀπριλίου 1977

Ὁ Πληρεξούσιος Δικηγόρος
ΙΩΑΝ. Γ. ΒΕΝΑΡΔΗΣ

(Ἀριθ. τριπλ. ΙΖ' Δημ. Ταμ. Ἀθηνῶν 24574 τῆς 5.4.77)

(10)

Περὶ εἰδοποιήσεως τῆς γενομένης παρακαταθέσεως ἀποζημιώσεως διὰ ρυμοτόμησιν τμήματος οἰκοπέδου ἑνὸς μανδροτείχου καὶ ἑνὸς δένδρου πεύκης, κειμένων ἐν Ἄργει Ν. Ἀργολίδος ἐντὸς τοῦ ἐγκεκριμένου σχεδίου καὶ ἐπὶ τῆς ὁδοῦ Ἀτρέως ἀριθ. 48.

Διὰ τῆς ὑπ' ἀριθ. 7942/13.2.1930 ἀποφάσεως τοῦ ἁρμοδίου Ὑπουργοῦ, δημοσιευθείσης εἰς τὸ ὑπ' ἀριθ. 68/5.3.1930 Φ.Ε.Κ. (τ. Δ'), ρυμοτομεῖται τμῆμα οἰκοπέδου, εἷς μανδρότειχος καὶ ἓν δένδρον πεύκης, φερόμενα ὡς ἰδιοκτησία τοῦ Δ' Δημοτικοῦ Σχολείου Ἄργους ἐμβαδοῦ 19.80 $μ^2$.

Ἡ ὁριστικῶς, κατόπιν συμβιβασμοῦ, καθορισθεῖσα τιμὴ μονάδος ἀποζημιώσεως ἐκ δραχμῶν 2.200 ἀνὰ $μ^2$ διὰ τὸ ρυμοτομούμενον τμῆμα οἰκοπέδου καὶ ἡ ἀξία τοῦ μανδροτείχου καὶ τοῦ δένδρου πεύκης ἐκ δρχ. 4.460, παρακατετέθη ὑπὸ τοῦ Μιχαὴλ Νικολάου Τσελεπατιώτη, ὑπὲρ τοῦ Δ' Δημοτικοῦ Σχολείου Ἄργους, εἰς τὸ Ταμεῖον Παρακαταθηκῶν καὶ Δανείων (Ἄργους), ἐκδοθέντος τοῦ ὑπ' ἀριθ. 3707/23.3.1977 γραμματίου συστάσεως παρακαταθήκης ποσοῦ δραχμῶν πεντήκοντα χιλιάδων (50.000).

Τὸ γραμμάτιον τοῦτο κατετέθη εἰς τὸν Συμβ/φον Ἄργους Στυλιανὸν Προκοπίου, συνταχθείσης ὑπ' αὐτοῦ τῆς ὑπ' ἀριθ. 25754/28.3.1977 πράξεώς του.

Συμφώνως τῷ Νόμῳ γίνεται ἡ παροῦσα εἰδοποίησις πρὸς γνῶσιν τοῦ δικαιούχου τῆς ἄνω ἀποζημιώσεως καὶ εἴσπραξιν αὐτῆς.

Ἐν Ἄργει τῇ 4 Ἀπριλίου 1977

Ὁ Πληρεξούσιος Δικηγόρος
ΠΕΤΡΟΣ ΗΛΙΟΠΟΥΛΟΣ

(Ἀριθ. τριπλ. ΙΖ' Ταμ. Ἀθηνῶν 25051 τῆς 5.4.1977)

ΕΚ ΤΟΥ ΕΘΝΙΚΟΥ ΤΥΠΟΓΡΑΦΕΙΟΥ